



Starosta Oświęcimski

Pan Adam Sowa

Radny Powiatu Oświęcimskiego

Znak: SIR.0003.7.2017

Oświęcim, dnia 12.07.2017r.

W odpowiedzi na interpelację złożoną podczas XXXII Sesji Rady Powiatu Oświęcimskiego w dniu 28.06.2017r., informuję iż PKP Polskie Linie Kolejowe S.A. w lipcu ubiegłego roku wystąpiły o uzgodnienie światła pionowego, poziomego oraz przekroju drogowego planowanej przebudowy wiaduktów kolejowych w ciągu linii kolejowej nr 93 na odcinku Trzebinia – Oświęcim.

W ramach w/w uzgodnienia opiniowane były przekroje dwóch wiaduktów kolejowych – w ciągu ul. Oświęcimskiej w Gorzowie oraz w ciągu ul. Grunwaldzkiej w Babicach.

W załączeniu przedstawiam zaopiniowaną przez Powiat Oświęcimski planszę docelowego przekroju wiaduktu w ciągu ul. Grunwaldzkiej w Babicach.

STAROSTA

Zbigniew Starzec

Załącznik: Przebudowa wiaduktu w km 23,905 – 1 egz.


Otrzymują:

1. Adresat
2. A/a SIR

Przebudowa wiaduktu w km 23,905

WIDOK Z BOKU

SKALA 1:100

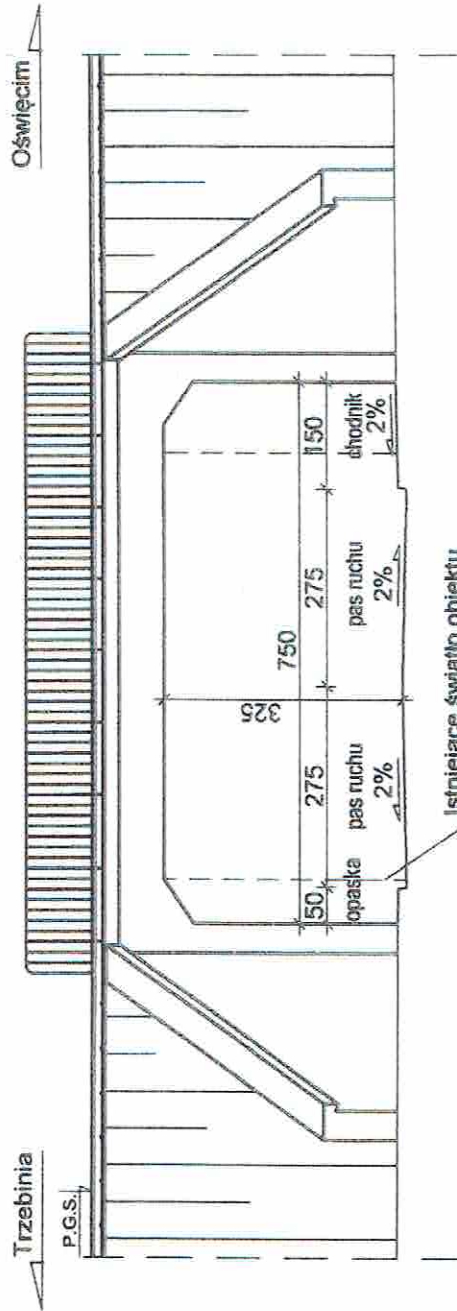

Istniejące światło poziome - 590 cm

Istniejące światło pionowe - 325 cm

STAROSTWO POWIATOWE
w Oświęcimiu
32-602 Oświęcim, ul. Wyspiańskiego 10
Wydział Inwestycji, Rozwoju i Dróg

Jednostka projektowa:



Schuessler-Plan Inżynierzy Sp. z o.o.
Aleje Jerozolimskie 96
00-807 Warszawa
E-mail: warszawa@schuessler-plan.com